


Інв. N ориг.	Підпис і дата	Зам. інв. N

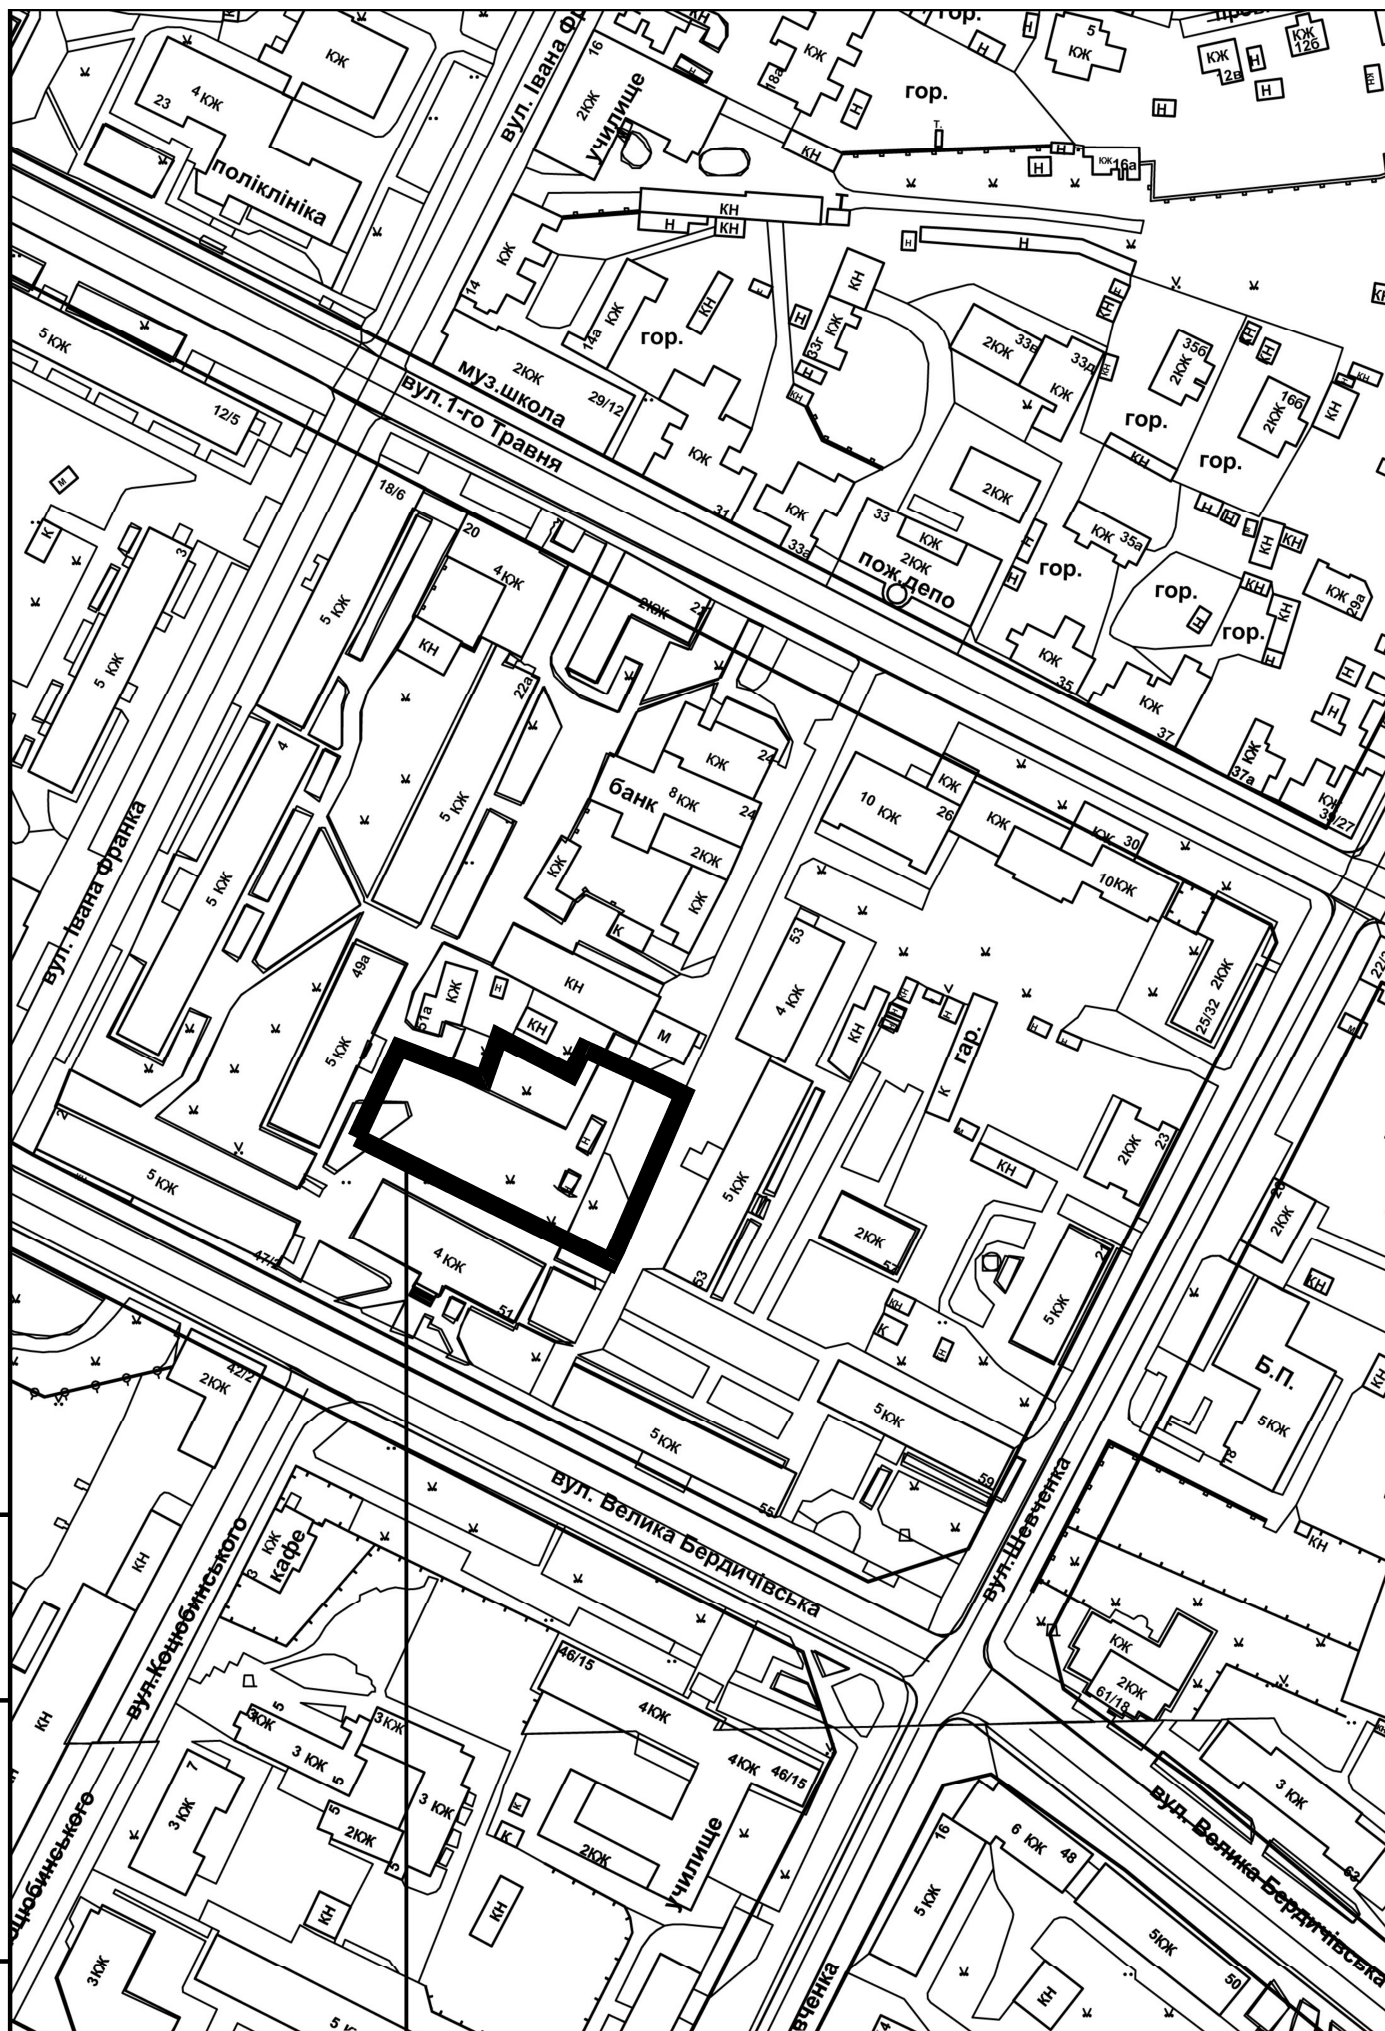

Місце розташування земельної ділянки
кадастровий номер: 1810136600:04:011:0022, площею 0,3 га